

ΕΦΗΜΕΡΙΣ ΤΗΣ ΚΥΒΕΡΝΗΣΕΩΣ

ΤΗΣ ΕΛΛΗΝΙΚΗΣ ΔΗΜΟΚΡΑΤΙΑΣ

ΤΕΥΧΟΣ ΤΕΤΑΡΤΟ Αρ. Φύλλου 137

26 Φεβρουαρίου 1993

ΠΕΡΙΕΧΟΜΕΝΑ

ΑΠΑΛΛΟΤΡΙΩΣΕΙΣ

ΑΠΟΦΑΣΕΙΣ

Καθορισμός των ορίων του αιγιαλού και δημιουργία ζώνης παραλίας στη θέση «παραλία» Κοινότητας Μώλου Ν. Φθιώτιδας 1

ΑΝΑΚΟΙΝΩΣΕΙΣ

Κατάθεση της αποζημίωσης ακινήτων που απαλλοτριώνονται για τη διάνοιξη της οδού Εγνατία (από την οδό Λιτοχώρου έως την οδό Νευροκοπίου) σε βάρος του έργου 020/05/7969001. 2

ΠΟΛΕΟΔΟΜΙΑ

ΑΝΑΚΟΙΝΩΣΕΙΣ

Ειδοποίηση της γενομένης παρακαταθέσεως αποζημιώσεως απαλλοτριωθέντων, λόγω προσκυρώσεως εις την οδό Καρακάση και Γενναδίου του Δήμου Θεσσαλονίκης. 3

ΑΠΑΛΛΟΤΡΙΩΣΕΙΣ

ΑΠΟΦΑΣΕΙΣ

Αριθ. Φ.121/119 (1)

Καθορισμός των ορίων του αιγιαλού και δημιουργία ζώνης παραλίας στη θέση «Παραλία» Κοινότητας Μώλου Ν. Φθιώτιδας.

Ο ΝΟΜΑΡΧΗΣ ΦΘΙΩΤΙΔΑΣ

Έχοντας υπόψη:

1. Τις διατάξεις των άρθρων 1 μέχρι και 7 του Α.Ν. 2344/1940 «περί αιγιαλού και παραλίας όπως τροποποιήθηκαν και συμπληρώθηκαν με τις διατάξεις:

α) Του άρθρου 13 του Ν.1078/1980 και

β) Του άρθρου 23 του Ν.1337/1983.

2. Τις διατάξεις του άρθρου 100 του Π.Δ. 284/1988 (ΦΕΚ 128 και 165 Α'/1988) «περί Οργανισμού του Υπουργείου Οικονομικών».

3. Την από 31.8.1992 έκθεση της «επιτροπής καθορισμού των ορίων αιγιαλού και παραλίας και θέσεων αμμοληψίας», που καθόρισε τα όρια του αιγιαλού και της παραλίας στη περιοχή «Παραλία» Κοινότητας Μώλου Ν. Φθιώτιδας και το από Μαΐου 1991 με κλίμακα 1:500 τοπογραφικό διάγραμμα του τοπογράφου μηχανικού Στέλιου Ζαχαρόπουλου που θεωρήθηκε την 15.7.1991 από την Δ/νση Τεχνικών Υπηρεσιών Ν. Φθιώτιδας και συνοδεύει την έκθεση της προαναφερομένης Επιτροπής.

4. Τη σύμφωνη γνώμη του Γενικού Επιτελείου Ναυτικού, που διατυπώθηκε στο Φ.544.5/704/23.11.1992 έγγραφό του.

5. Τις διατάξεις του άρθρου 1 της παρ. 1 του Ν.3200/1955 (ΦΕΚ 97 Α'/1955) «περί διοικητικής αποκέντρωσης» σε συνδυασμό με τις διατάξεις του από 28.6.1955 Β. Δ/τος «περί εξαιρέσεως από της κατά το άρθρο 1 παρ. 1 του Ν.3200/1955 αρμοδιότητος των Νομαρχών, αντικειμένων τινών αρμοδιότητος του Υπουργού Οικονομικών», του Β. Δ/τος 704/1970 και του άρθρου 1 παρ. 5 του Π.Δ 71/1984 (ΦΕΚ 22 Α'/28.2.1984) σχετικά με τη μεταβίβαση αρμοδιοτήτων του Υπουργού Οικονομικών στους Νομάρχες και στις περιφερειακές αρχές διανομαρχιακού επιπέδου, αποφασίζουμε:

1. Επικυρώνουμε την από 31.8.1992 έκθεση της Επιτροπής καθορισμού των ορίων του αιγιαλού και παραλίας και θέσεων αμμοληψίας, καθώς και το από Μάϊο 1991 τοπογραφικό διάγραμμα που τη συνοδεύει, το οποίο συντάχθηκε από τον τοπογράφο μηχανικό Στέλιου Ζαχαρόπουλου με κλίμακα 1:500 και θεωρήθηκε την 15.7.1991 από την Δ/νση Τεχνικών Υπηρεσιών της Νομαρχίας Φθιώτιδας και στο οποίο η παραπάνω Επιτροπή, με κόκκινη γραμμή καθόρισε τα όρια του αιγιαλού, με κίτρινη γραμμή τα όρια της παραλίας και με μπλε γραμμή τα όρια του παλαιού αιγιαλού, στη θέση «Παραλία» Κοινότητας Μώλου Ν. Φθιώτιδας.

2. Η παρούσα απόφαση μαζί με την έκθεση και το διάγραμμα που προαναφέραμε, να δημοσιευτούν στην Εφημερίδα της Κυβερνήσεως.

Λαμία, 4 Φεβρουαρίου 1993

Ο Νομάρχης

ΓΕΩΡΓΙΟΣ ΚΑΛΑΝΤΖΗΣ

ΕΚΘΕΣΗ ΕΠΙΤΡΟΠΗΣ ΚΑΘΟΡΙΣΜΟΥ ΟΡΙΩΝ ΑΙΓΙΑΛΟΥ ΚΑΙ ΠΑΡΑΛΙΑΣ ΚΑΙ ΘΕΣΕΩΝ ΑΜΜΟΛΗΨΙΑΣ (άρθρο 100 Π.Δ. 284/1988)

Για τον καθορισμό, για πρώτη φορά των ορίων του αιγιαλού και της παραλίας στη θέση «Παραλία» Κοινότητας Μώλου, Νομού Φθιώτιδας, με ενδιαφερόμενο την Κοινό-

τητα Μώλου, όπου πήγαμε σήμερα 31.8.1992, ημέρα Δευτέρα, οι υπογεγραμμένοι:

1. Παναγιώτης Ν. Θεοχαρόπουλος, Φορ/κός ΔΕ/Α', αναπληρωτής του κωλυομένου προϊσταμένου της Κτηματικής υπηρεσίας Ν. Φθιώτιδας.

2. Παναγιώτης Γιαννακόπουλος, Τεχν. Πολ. Μηχανικός της Δ.Τ.Υ. Ν. Φθιώτιδας.

3. Δημήτριος Μόσχος, Πλωτάρχης Λ.Σ., Λιμενάρχης Στυλίδας, που αποτελούμε την Επιτροπή του άρθρου 100 του Π.Δ. 284/1988 /ΦΕΚ 128 και 165 Α'/88) 'Οργανισμός Υπουργείου Οικονομικών, όπως αυτή συγκροτήθηκε με την Φ.121/93/1.122/31.12.1990 απόφαση του Νομάρχη Φθιώτιδας και συγκλήθηκε με την Φ.121/884/21.8.1992 πρόσκληση του Προέδρους της, έχοντας δε υπόψη:

1. Το από 23.5.1991 με αριθ. πρωτ. 977 έγγραφο της Κοινότητας Μώλου που ζητείται ο καθορισμός των ορίων του αιγιαλού στην παραπάνω περιοχή.

2. Το από μηνός Μαΐου 1991 τοπογραφικό και υψομετρικό διάγραμμα με κλίμακα 1:500 του Αγρ. Τοπ. Μηχ/κού Στέλιου Ζαχαρόπουλου, που ελέγχθηκε τη 15.7.1991 για την ακρίβεια της αποτύπωσης από τη Γεωργία Κουμπάρου, Αγρ. Τοπογρ. Μηχανικού και θεωρήθηκε τη 15.7.1991 από το Δ/ντή Τεχνικών Υπηρεσιών Ν. Φθιώτιδας Ιωάννη Χαλαστάνη Πολ. Μηχ/κό, όπως ορίζει το άρθρο 20 του Ν.719/1977 (ΦΕΞ 301 Α'/1977).

3. Τις διατάξεις του Α.Ν. 2344/1940 περί αιγιαλού και παραλίας, όπως τροποποιήθηκε και συμπληρώθηκε μεταγενέστερα, ως επίσης και τις διατάξεις του Ν.1337/1983 (ΦΕΚ 33 Α'/1983).

4. Τις οδηγίες του Υπουργείου Οικονομικών, όπως διατυπωθεί στις εγκύκλιες διαταγές, με αριθ. Δ. 8505/6433/66/ 31.7.1968, Δ. 3474/970 ΠΟΛ. 105/ 29.7.1983 και Ν. 505/ 253 ΠΟΛ. 69/ 30.3.1984, καθώς επίσης και τις οδηγίες του Γ.Ε.Ν. όπως αυτές διατυπώθηκαν στα Φ. 187.2/54/74/358/ 6.2.74 και Φ. 544.5/204/23.3.1992 έγγραφά του.

5. Την αντίληψη που σχηματίσαμε κατά την επί τόπου μετάβασή μας, σχετικά με το πλάτος της βρεχομένης ζώνης ξηράς και τα λοιπά συναφή στοιχεία. Όπως επίσης το γεγονός ότι τα υψόμετρα της συνεχόμενης της θάλασσας ξηράς είναι πολύ χαμηλά, σχεδόν ταυτόσημα με τα υψόμετρα του αιγιαλού, το δε έδαφος είναι χέρσο λόγω αλμύρας αποτελείται δε κυρίως από θασασσινή άμμο, ενδείξεις που μαρτυρούν την ύπαρξη παλαιού αιγιαλού, αποφασίζει:

1. Καθορίζει πάνω στο ανωτέρω τοπογραφικό διάγραμμα, που συνοδεύει την έκθεση αυτή:

α) Την οριογραμμή αιγιαλού με κόκκινη συνεχή πολυγωνική γραμμή, με στοιχεία 1 - 2 - 3 - 4 - 5 - 6 - 7 - 8 - 9 - 10 - 11 - 12 - 13 - 14 - 15 - 16 και 17 της οποίας οι κορυφές εξασφαλίζονται από σταθερά σημεία.


β) Την οριογραμμή της παραλίας με κίτρινη συνεχή πολυγωνική γραμμή, με στοιχεία 1' - 2' - 3' - 4' - 5' - 6' - 7' - 8', 9', 10', 11' - 12' - 13' - 14' - 15' - 16' και 17' της οποίας οι κορυφές εξασφαλίζονται από σταθερά σημεία.


2. Καθορίζεται ζώνη παραλίας πλάτους παντού (10) δέκα μέτρων, επειδή δεν εξυπερετούνται οι σκοποί του άρθρου 7 του Α.Ν. 2344/1940.


3. Δεν υπάρχουν κτίσματα στη ζώνη της παραλίας.


4. Αποφαίνεται ότι υφίσταται παλαιός αιγιαλός και καθορίζει αυτόν με μπλε συνεχόμενη πολυγωνική γραμμή με στοιχεία 1'' - 2'' - 3'' - 4'' - 5'' - 6'' και 7'', της οποίας οι κορυφές εξασφαλίζονται από σταθερά σημεία.

Η Επιτροπή
1. ΠΑΝ. ΘΕΟΧΑΡΟΠΟΥΛΟΣ
2. ΠΑΝ. ΓΙΑΝΝΑΚΟΠΟΥΛΟΣ
3. ΔΗΜ. ΜΟΣΧΟΣ

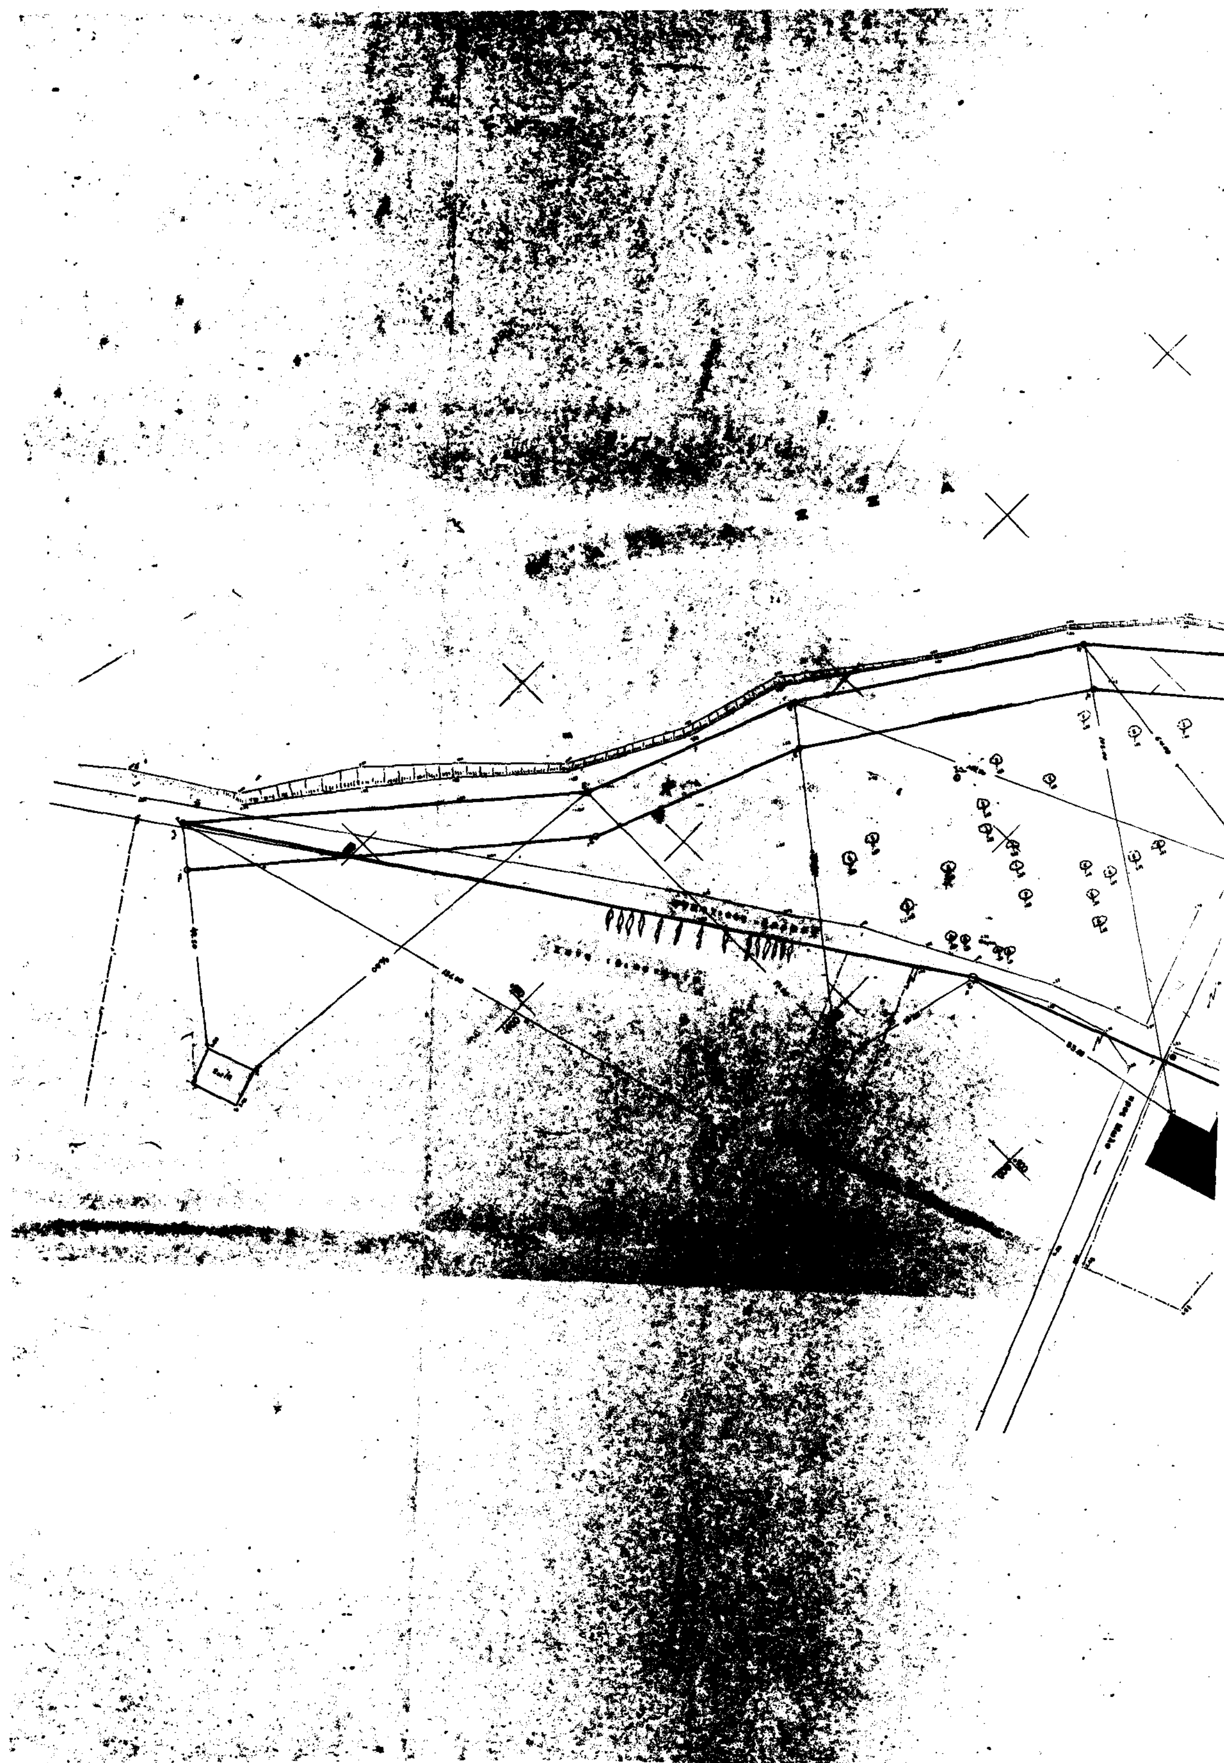

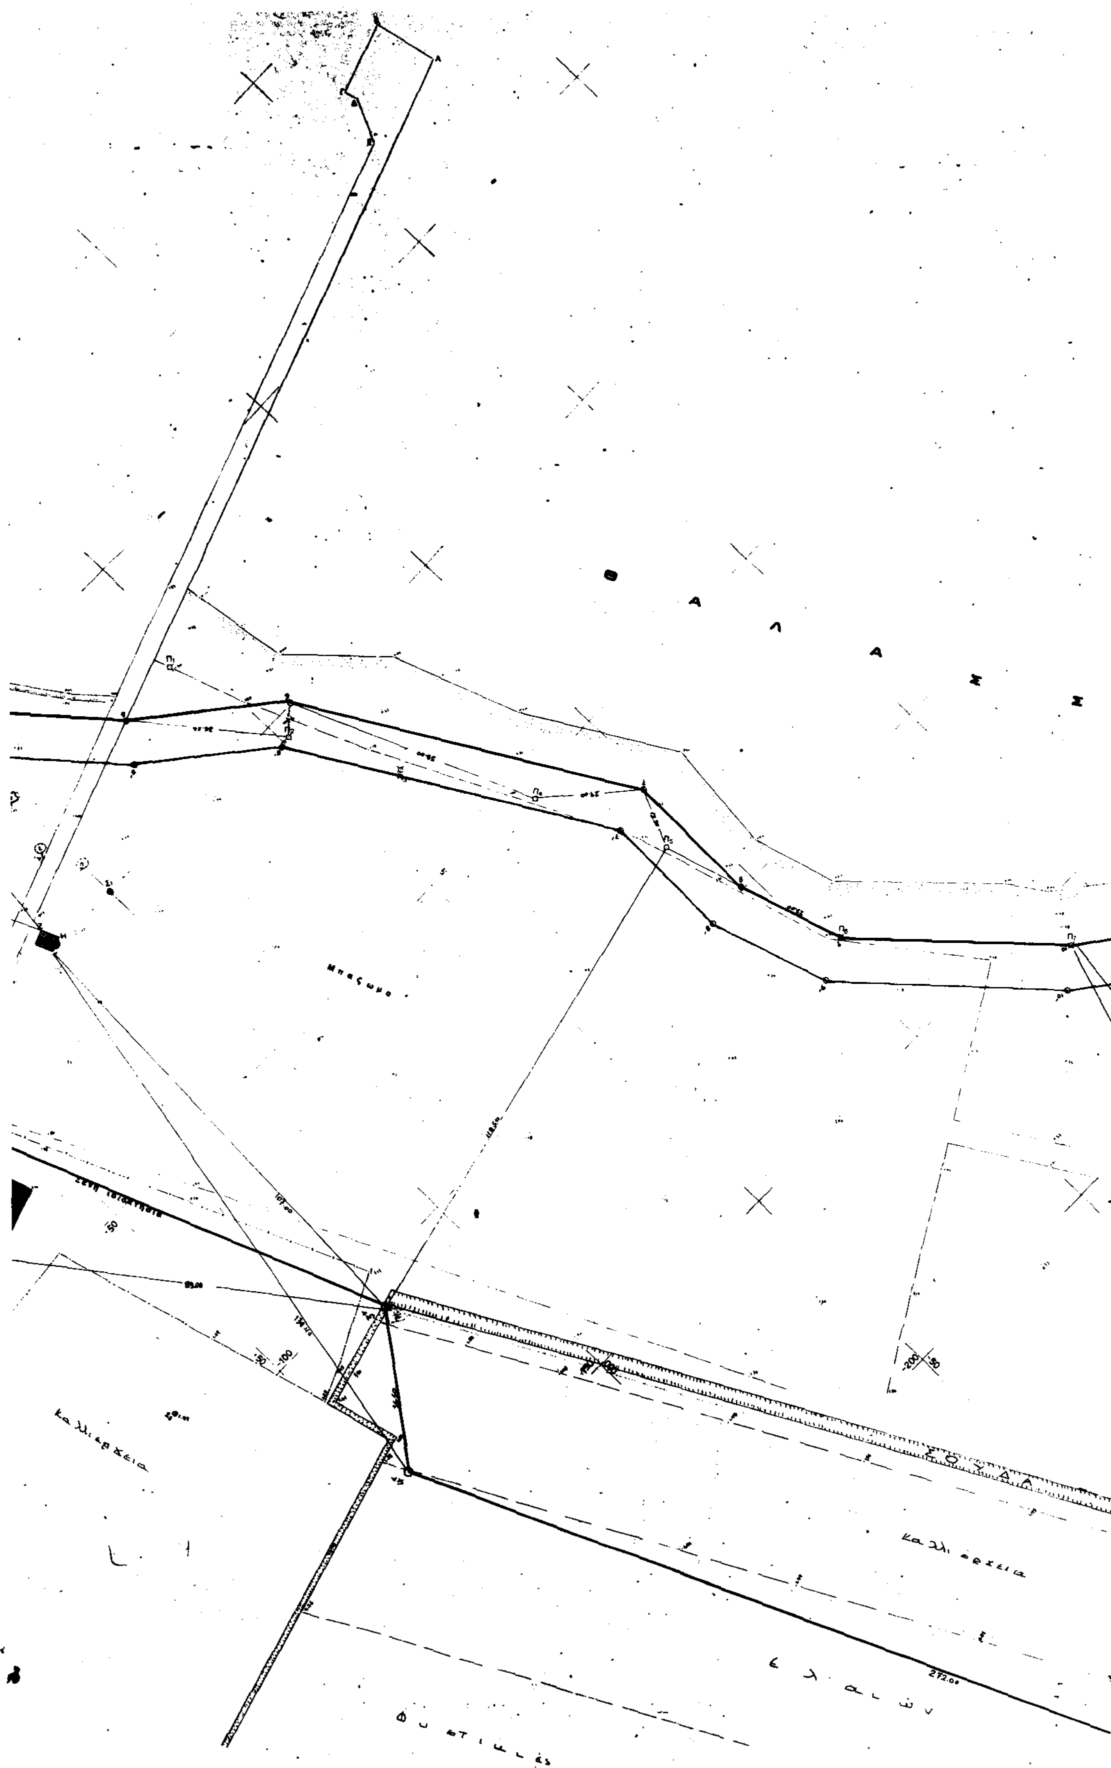

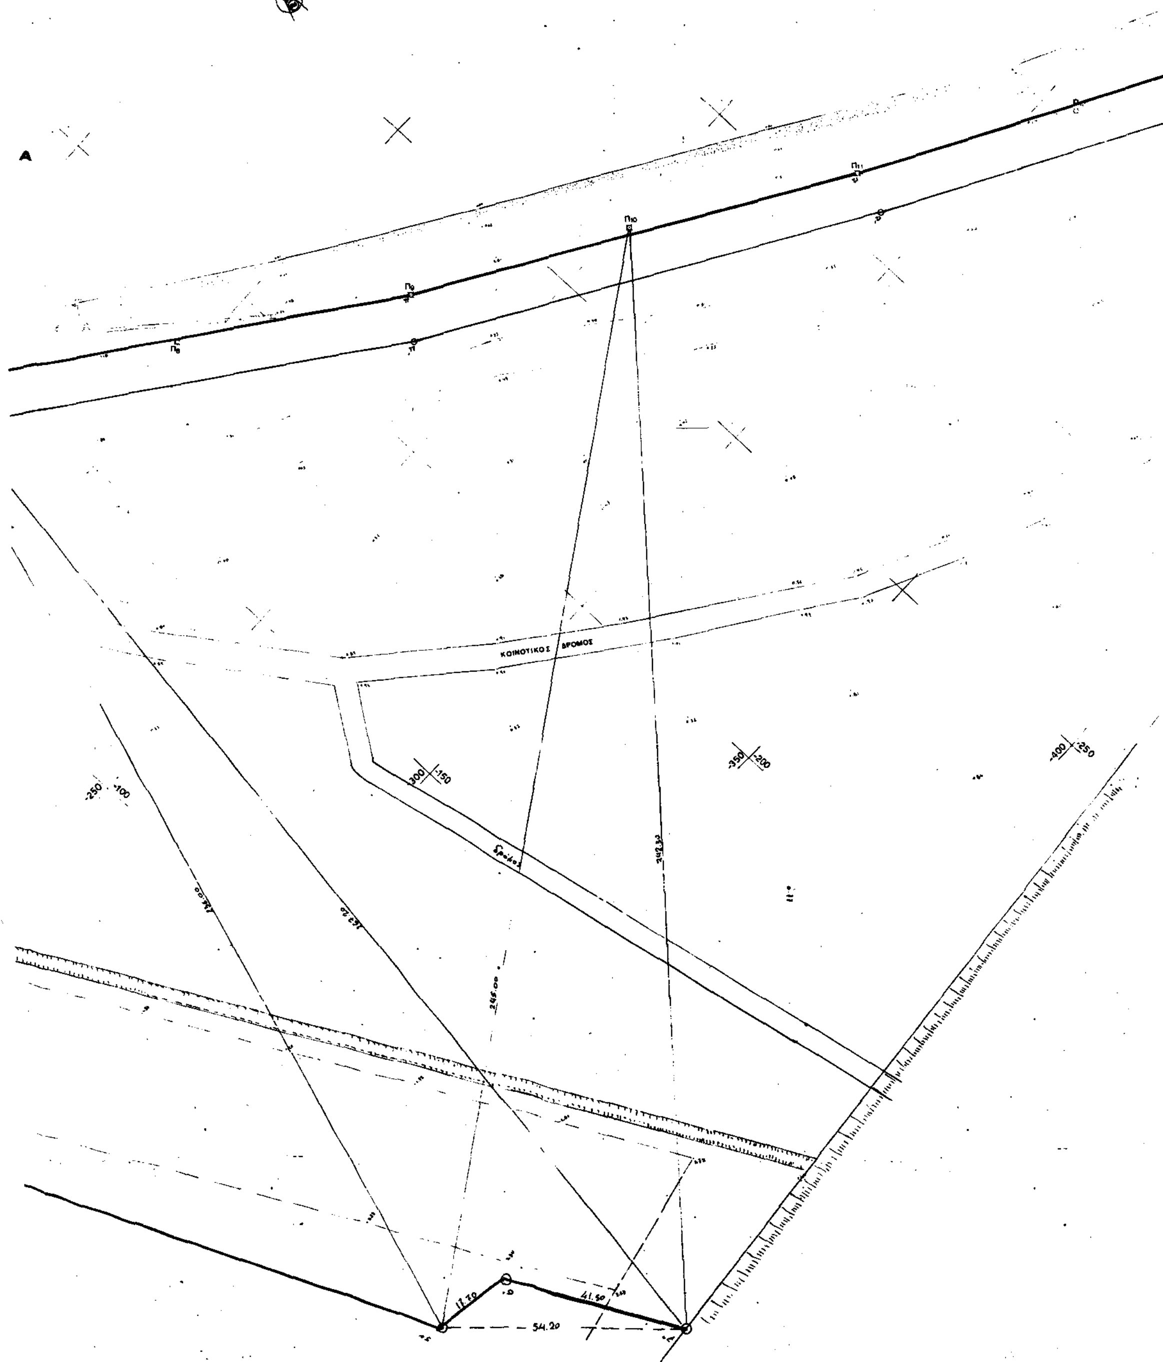
ΚΟΙΝΟΤΙΚΟΣ ΔΡΟΜΟΣ

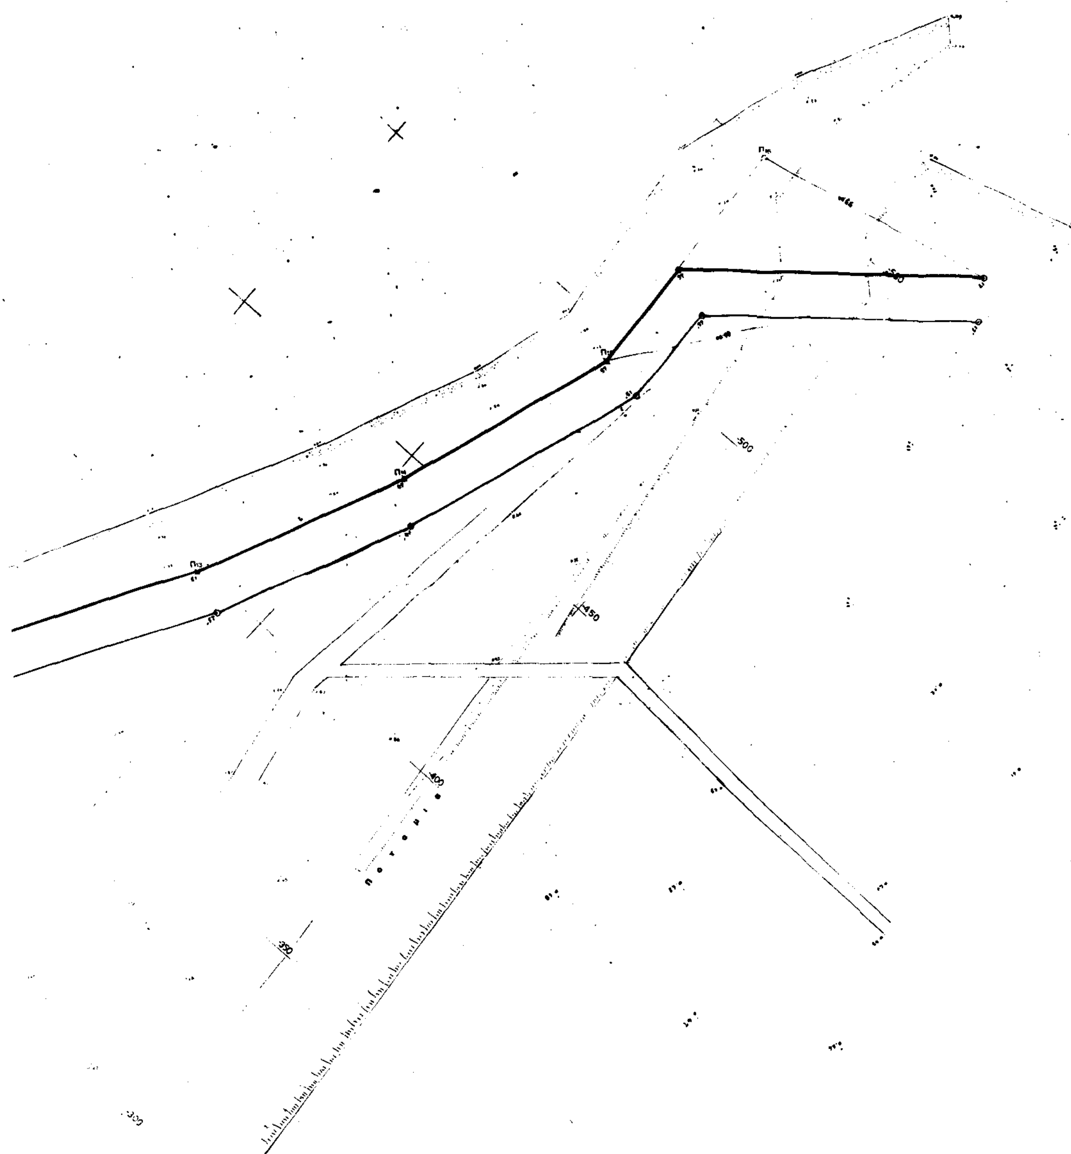
500
450
400
350
ποταμός

ΑΠΟΣΠΑΣΜΑ ΧΑΡΤΟΥ

ΚΛΙΜΑΞ 1:50.000

Πινακας Συντεταγμενων Σημειων

Σ/Ε	X	Ψ	Z	Διαγραμμα
$Σ_1$	0000	0000	+1.50	
$Σ_2$	-134.93	-179.10	+0.60	
$Σ_3$	+48.78	+67.52	+1.49	
$Π_1$	-44.30	+24.92	+1.88	
$Π_2$	-51.54	-4.60	+1.75	
$Π_3$	-63.30	-27.12	+1.69	
$Π_4$	-79.28	-52.96	+1.50	
$Π_5$	-91.72	-81.22	+1.38	
$Π_6$	-104.00	-122.58	+1.22	
$Π_7$	-137.93	-160.45	+1.03	
$Π_8$	-182.73	-195.37	+1.33	
$Π_9$	-225.38	-226.57	+1.06	
$Π_{10}$	-268.66	-252.43	+0.38	
$Π_{11}$	-311.06	-281.22	+0.92	
$Π_{12}$	-353.31	-307.53	+1.18	
$Π_{13}$	-399.32	-332.35	+1.11	
$Π_{14}$	-445.31	-352.27	+0.98	
$Π_{15}$	-494.52	-367.88	+0.90	
$Π_{16}$	-530.92	-363.29	+0.82	
Α	-180.87	+75.31	+1.22	
Β	-177.85	+89.53	+1.04	
Γ	-162.01	+84.24	+1.16	
Δ	-162.90	+81.44	+1.24	
Ε	-158.50	+71.90	+1.19	
Ζ	+16.57	+5.02	+1.40	
Η	+15.07	+1.19	+1.40	
Θ	+58.28	-8.50	+1.99	
Ι	+20.91	-98.86	+1.19	

ΥΠΟΜΝΗΜΑ ΕΠΙΤΡΟΠΗΣ

... 31-8-1992 Έκθεση της Επιτροπής ... (άρθρο 100 ΠΔ 284/88)

... οριογραμμή αιγιαλού

... παραλίας

... παραλία

... παραλίας

... της παραλίας ...

... προς την οριογραμμή του αιγιαλού

...

Οι ... του αιγιαλού εξασφαλίζονται από ...

... 31-8-1992

Τοπογραφικο Διαγραμμα
Καθορισμου Οριων Αιγιαλου - Παραλιας

Κοινοτητα Μώλος

Τοποθεσια Παραλια Μωλου

Επαρχια Λοκριδος

Ενδιαφερομενη Κοινοτητα Μωλου

Αρμοδια ΔΟΥ Φθιωτιδος

Νομαρχια Φθιωτιδος

ΚΛΙΜΑΞ 1:500

... 3-5 ... 6...

ΚΤΙΣΜΑΤΑ

ΠΛΑΤΑΝΟΣ

ΛΕΥΚΑ

ΕΥΚΑΛΥΠΤΟΣ

ΙΤΙΑ

ΜΑΙΟΣ

ΣΤΕΛΙΟΣ Α. ...

ΑΝΑΚΟΙΝΩΣΕΙΣ

Αριθ. ΔΠ/ΤΑ/65609/5143 (2)

Κατάθεση της αποζημίωσης ακινήτων που απαλλοτριώνονται για τη διάνοιξη της οδού Εγνατία (από την οδό Λιτοχώρου έως την οδό Νευροκοπίου) σε βάρος του έργου 020/05/7969001.

Ο ΝΟΜΑΡΧΗΣ ΘΕΣΣΑΛΟΝΙΚΗΣ

Έχοντας υπόψη:

1. Τις διατάξεις του από 17.7.23 Ν. Δ/τος «περί σχεδίων πόλεων κ.λ.π. συνοικισμών του Κράτους».

2. Το αριθ. 24 του Α.Ν. 1731/1939 «περί αναγκαστικών απαλ/σεων «όπως αντικαταστάθηκε κατά παρ. 1 αυτού με το άρθρ. 8 του Ν. Δ/τος 3979/1939 «περί τροπ/σεως ενίων διατάξεων του Α.Ν. 1731/1939 «περί αναγκαστικών απαλλοτριώσεων».

3. Την απόφαση εξουσιοδότησής μας αριθ. ΕΣ 23157/6.7.82 Νομάρχου Θεσ/νίκης για άσκηση από μας μέρους των αρμοδιοτήτων τους.

Φέρουμε σε γνώση αυτών που έχουν ή αξιούν δικαίωμα κυριότητας στα ακίνητα που απαλλοτριώνονται για τη διάνοιξη της οδού Εγνατία (από την οδό Λιτοχώρου έως την οδό Νευροκοπίου) του σχεδίου πόλεως Θεσσαλονίκης βάσει της πράξεως τακτοποίησης και αναλογισμού αριθ. 5190/85 όπως αυτή ισχύει μετά την έγκρισή της, ότι η αποζημίωση που καθορίστηκε με την απόφαση του Εφετείου Θεσ/νίκης αριθ. 232/1992 κατατέθηκε στο Ταμείο Παρακαταθηκών και Δανείων υπέρ αυτών που θα αναγνωρισθούν δικαιούχοι σύμφωνα με το νόμο.

Για την κατάθεση αυτή αυτή έχει εκδοθεί το γραμμάτιο συστάσεως παρακαταθήκης αριθ. 60/4.12.1992 ποσού δραχμών 349100 του Ταμείου Παρακαταθηκών και Δανείων (Υποκατάστημα Θεσσαλονίκης).

Η παρούσα να δημοσιευθεί στην Εφημερίδα της Κυβερνήσεως.

Θεσσαλονίκη, 19 Ιανουαρίου 1993

Με εντολή Νομάρχη

Η Διευθύντρια κ.α.α.
ΑΙΚΑΤΕΡΙΝΗ ΘΕΜΕΛΗ

ΠΟΛΕΟΔΟΜΙΑ

ΑΝΑΚΟΙΝΩΣΕΙΣ

(3)

Ειδοποίηση της γενομένης παρακαταθέσεως αποζημιώσεως απαλλοτριωθέντων, λόγω προσκυρώσεως εις την οδό Καρακάση και Γενναδίου του Δήμου Θεσσαλονίκης.

Δια της υπ' αριθ. 6054/27.11.1990 πράξεως τακτοποιήσεως και αναλογισμού αποζημιώσεως του Γραφείου Πολεοδομίας Θεσσαλονίκης, νομίμως κυρωθείσης δια της υπ' αριθ. ΔΠ/ΤΑ 67687/ΠΕ/8071/15.1.1991 αποφάσεως του Νομάρχη Θεσσαλονίκης, προσεκυρώθησαν εις την υπ' αριθ. 1 ιδιοκτησία των Σάββα Παπαδόπουλου του Παύλου, Αντωνίου Φούντα του Γεωργίου, Ευαγγελίας συζ. Μιχαήλ Φιλίππου, Στεργίου Δρύζη του Δημητρίου, Ελένης συζ. Νικολάου Τσιβίδου και Μαρίας συζ. Θεοδώρου Καβαλλιεράτου, τα κάτωθι τμήματα υπό στοιχεία 1) 18 – 20 – 21 – 22 – 18 τμήμα οικοπέδου εμβαδού 3,40 τ.μ., φαινόμενο ως διεκδικούμενο από την Κτηματική Υπηρεσία και την υπ' αριθ. (1) ιδιοκτησία, 2) 24 – 25 – 26 – 27 – 24 τμήμα οικοπέδου εμβαδού 21,40 τ.μ., φαινόμενο επίσης ως διεκδικούμενο από την Κτηματική Υπηρεσία και την υπ' αριθ. (1) ιδιοκτησία, 3) 15 – 16 – 17 – 18 – 19 – 15 τμήμα οικοπέδου εμβαδού 4,50 τ.μ., φαινόμενο ως ανήκον εις τον Ο.Α.Θ., 4) 11 – 12 – 13 – 14 – 11 τμήμα οικοπέδου, εμβαδού 1 τ.μ., φαινόμενο ως ανήκον επίσης εις τον Ο.Α.Θ. και 5) 23 – 12 – 13 – 14 – 15 – 19 – 18 – 20 – 60ερ – 10ερ – 23 τμήμα οικοπέδου, εμβαδού 151 τ.μ., φαινόμενο ως διεκδικούμενο από την Κτηματική Υπηρεσία και τον Ο.Α.Θ.. Δια της υπ' αριθ. 211/1992 αποφάσεως του Μονομελούς Πρωτοδικείου Θεσσαλονίκης καθορίσθη η προσωρινή τιμή μονάδος αποζημιώσεως των άνω προσκυρουμένων τμημάτων οικοπέδων εις δρχ. (120.000) ανά τ.μ., ήτις αποζημίωσης και παρεκατετέθη, δυνάμει του υπ' αριθ. 61/4.12.1992 γραμματίου συστάσεως παρακαταθήκης του εν Θεσσαλονίκη υποκαταστήματος του Ταμείου Παρακαταθηκών και Δανείων, ποσού δραχμών είκοσι ενός εκατομμυρίων επτακοσίων πενήντα έξι χιλιάδων (21.756.000), υπέρ των αναγνωρισθησομένων δικαιούχων, συνταγείσης προς τούτο της υπ' αριθ. 482/7.1.1993 πράξεως καταθέσεως του άνω γραμματίου συστάσεως παρακαταθήκης του Ταμείου Παρακαταθηκών και Δανείων της συμβολαιογράφου Θεσσαλονίκης Κυριακής Παπούλια – Προκοπίδου.

Η παρούσα να δημοσιευθεί στην Εφημερίδα της Κυβερνήσεως.

Αθήνα, 14 Ιανουαρίου 1993

(Αριθ. διπλοτύπου 5132075 (Σειρά VI)/8.2.1993 – Η' Δ.Ο.Υ. Θεσσαλονίκης)

Θεσσαλονίκη, 9 Φεβρουαρίου 1993
Ο Πληρεξούσιος Δικηγόρος
ΧΡΗΣΤΟΣ Γ. ΑΔΑΜΙΔΗΣ

ΑΠΟ ΤΟ ΕΘΝΙΚΟ ΤΥΠΟΓΡΑΦΕΙΟ